

© 2013 GIS Daten AG

0 3.75 7.5 15 22.5 30 Meter



Grunddaten:
Ausschnitt aus
"Plan für das Grundbuch"



PARZELLE 1357 ENGELBERG

1:500

Ersteller ABITO AG
Erstellungsdatum 27.05.2013



PARZELLE 1357

GRÜSSHALDE

6390 ENGELBERG

PARZELLENGRÖSSE: 469.00 M2
ZONE: W2B
GESCHOSSE: 2 VOLLGESCHOSSE

**MÖGLICHE BRUTTOGESCHOSSFLÄCHE
IN BERÜCKSICHTIGUNG BAUGESETZE UND WALDABSTAND**

ERDGESCHOSS	CA. 55.00 M2
VOLLGESCHOSS 1	90.11 M2
VOLLGESCHOSS 2	90.11 M2
DACHGESCHOSS (MAX. 60% DES VOLLGESCHOSSES)	54.00 M2
TOTAL MÖGLICHE BRUTTOGESCHOSSFLÄCHE	289.22 M2

PARKIERUNG
UNTERGESCHOSS **2 PP BESUCHER / 4 GARAGENPLÄTZE**



ABITO AG GENERALUNTERNEHMUNG BRÜNIGSTRASSE 7 6005 LUZERN
TEL. 041 367 70 70
FAX. 041 367 70 71
info@abito-ag.ch

OBJEKT:	PARZELLE 1357	GRÜSSHALDE	6390 ENGELBERG
VERKAUF:	ABITO AG		
PLAN:	DATENBLATT		


1347

1348

40

Grüsshaldenstrasse

1351

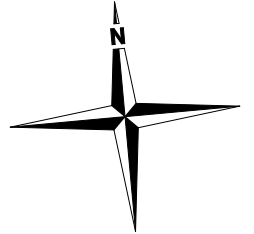

14.53m

11.04m

WALDABSTAND

1357

8.85

A

WALDABSTAND

11.09m

10.05

A

9.535

5.00

4.00

B

3.00

1364

120



ABITO AG

GENERALUNTERNEHMUNG

BRÜNIGSTRASSE 7

6005 LUZERN

TEL. 041 367 70 70

FAX. 041 367 70 71

info@abito-ag.ch

OBJEKT:

PARZELLE 1357

GRÜSSHALDE

6390 ENGELBERG 1

VERKAUF:


ABITO AG

PLAN:

SITUATION /

GEMÄSS AMT FÜR
WALD UND LANDSCHAFT

MST. 1:250

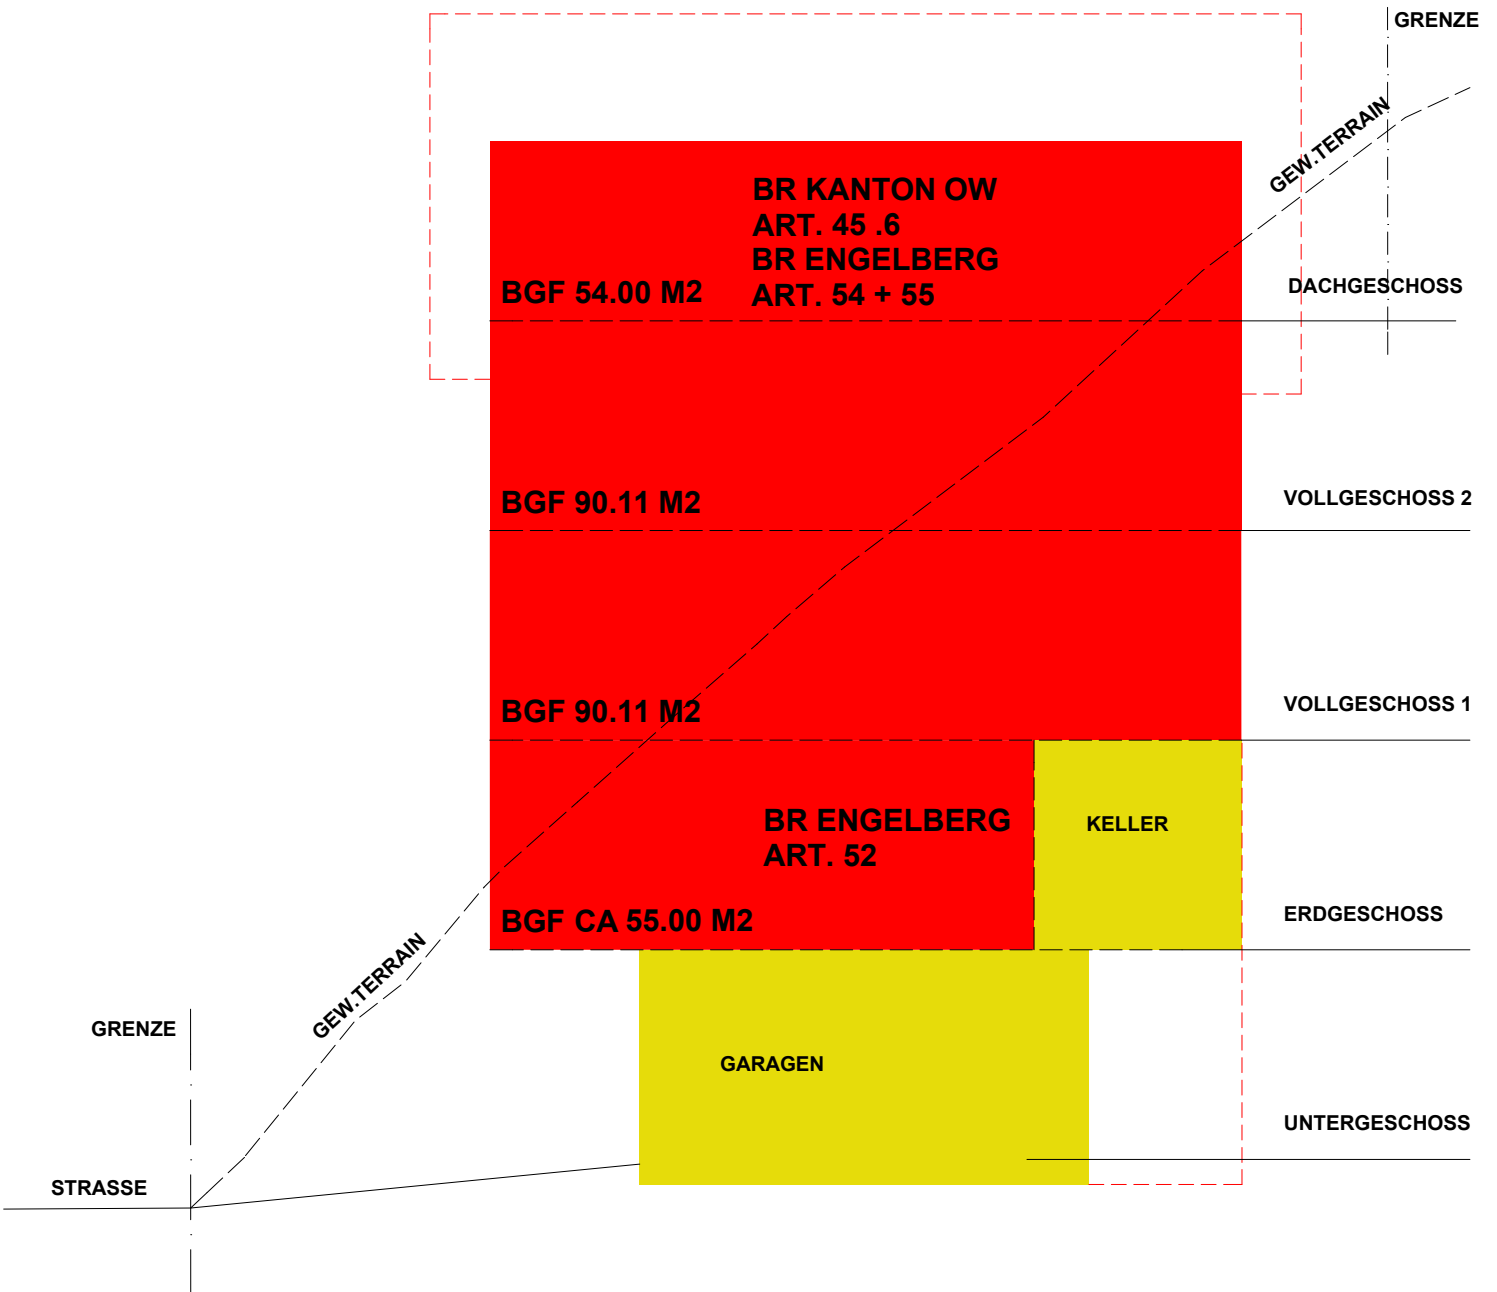


ABITO AG GENERALUNTERNEHMUNG BRÜNIGSTRASSE 7 6005 LUZERN
TEL. 041 367 70 70
FAX. 041 367 70 71
info@abito-ag.ch

OBJEKT: PARZELLE 1357 GRÜSSHALDE 6390 ENGELBERG

VERKAUF: ABITO AG

PLAN: LÄNGSSCHNITTSHEMA MST. 1:100

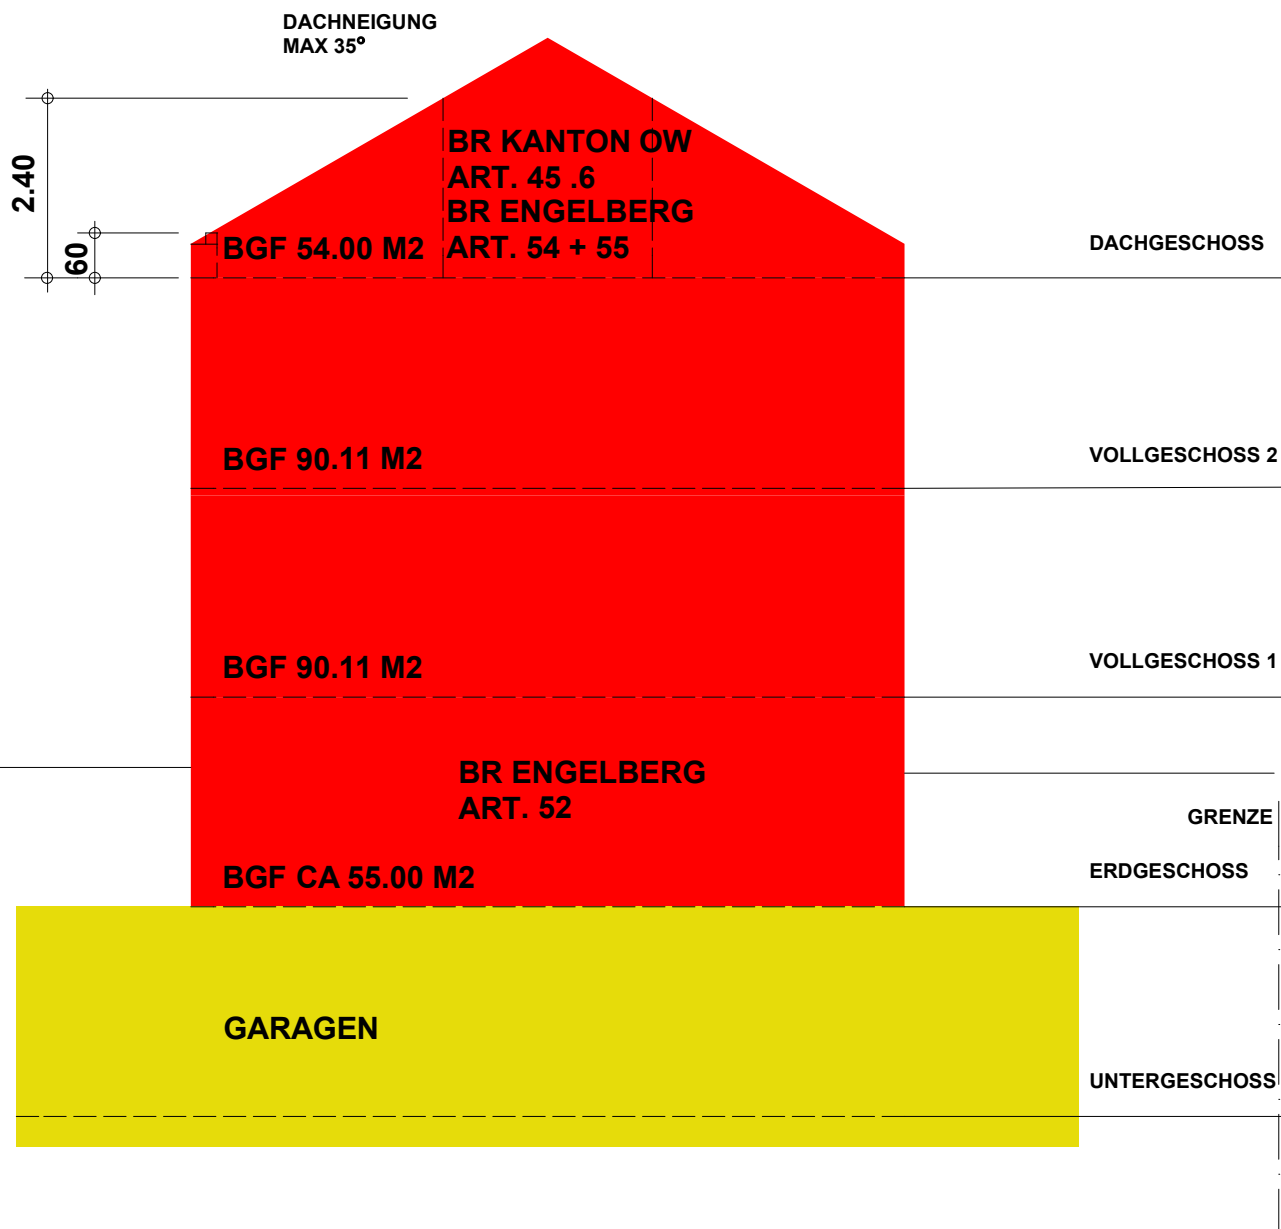

ABITO AG GENERALUNTERNEHMUNG BRÜNIGSTRASSE 7 6005 LUZERN
 TEL. 041 367 70 70
 FAX. 041 367 70 71
 info@abito-ag.ch

OBJEKT: PARZELLE 1357 GRÜSSHALDE 6390 ENGELBERG

VERKAUF:: ABITO AG

PLAN: QUERSCHNITTSHEMA MST. 1:100